


ELENCO PARTI

ELEMENTO	QTÀ	NUMERO PARTE	DESCRIZIONE
1	1	02.001.001F	TELAIO CENTRALE
2	1	02.014.001F	PIASTRA CENTRALE DX
3	1	02.013.001F	PIASTRA CENTRALE SX
6	1	02.027.001F	ATTACCO SERBATOIO ACQUA
7	1	02.007.001F	PIASTRINA ATT CARENA
11	1	02.019.001F	PISTRINA ATT MARMITTA
12	1	02.018.001F	PIASTRINA ATT PISTONE
13	1	02.026.001F	PERNO ATTACCO CARENA
14	1	02.020.001F	SPINA X PISTONE
15	1	02.011.001F	DISTANZIALE CANOTTO
18	2	11.116.001F	PIASTRINA ATT RADIATORE
20	2	11.117.001F	PERNO X ATTACCO CARENA
26	1	18.162.001F	ATTACCO POMPA
27	1	02.021.001F	PIASTRINA X RUBINETTO
30	1	02.268.001F	TELAIETTO SX
31	1	02.017.001F	PIAS SEDUTA LISCIA
32	1	02.016.001F	PIAST SEDUTA M6
33	1	02.266.001F	PIAST SILEMBLOC
34	1	02.267.001F	TELAIETTO DX
35	1	02.030.001F	PIAST MARMITTA 1
36	1	02.031.001F	PIAST MARMITTA 2
37	1	02.012.001F	SPESS ACC LUNGO SX
38	1	02.015.001F	SPESS ACC CORTO DX
39	12	02.029.001F	ELICOID M6 X 8
40	2	02.024.001F	ELICOID M8 X 12
41	4	02.028.001F	ELICOID M8 X 8

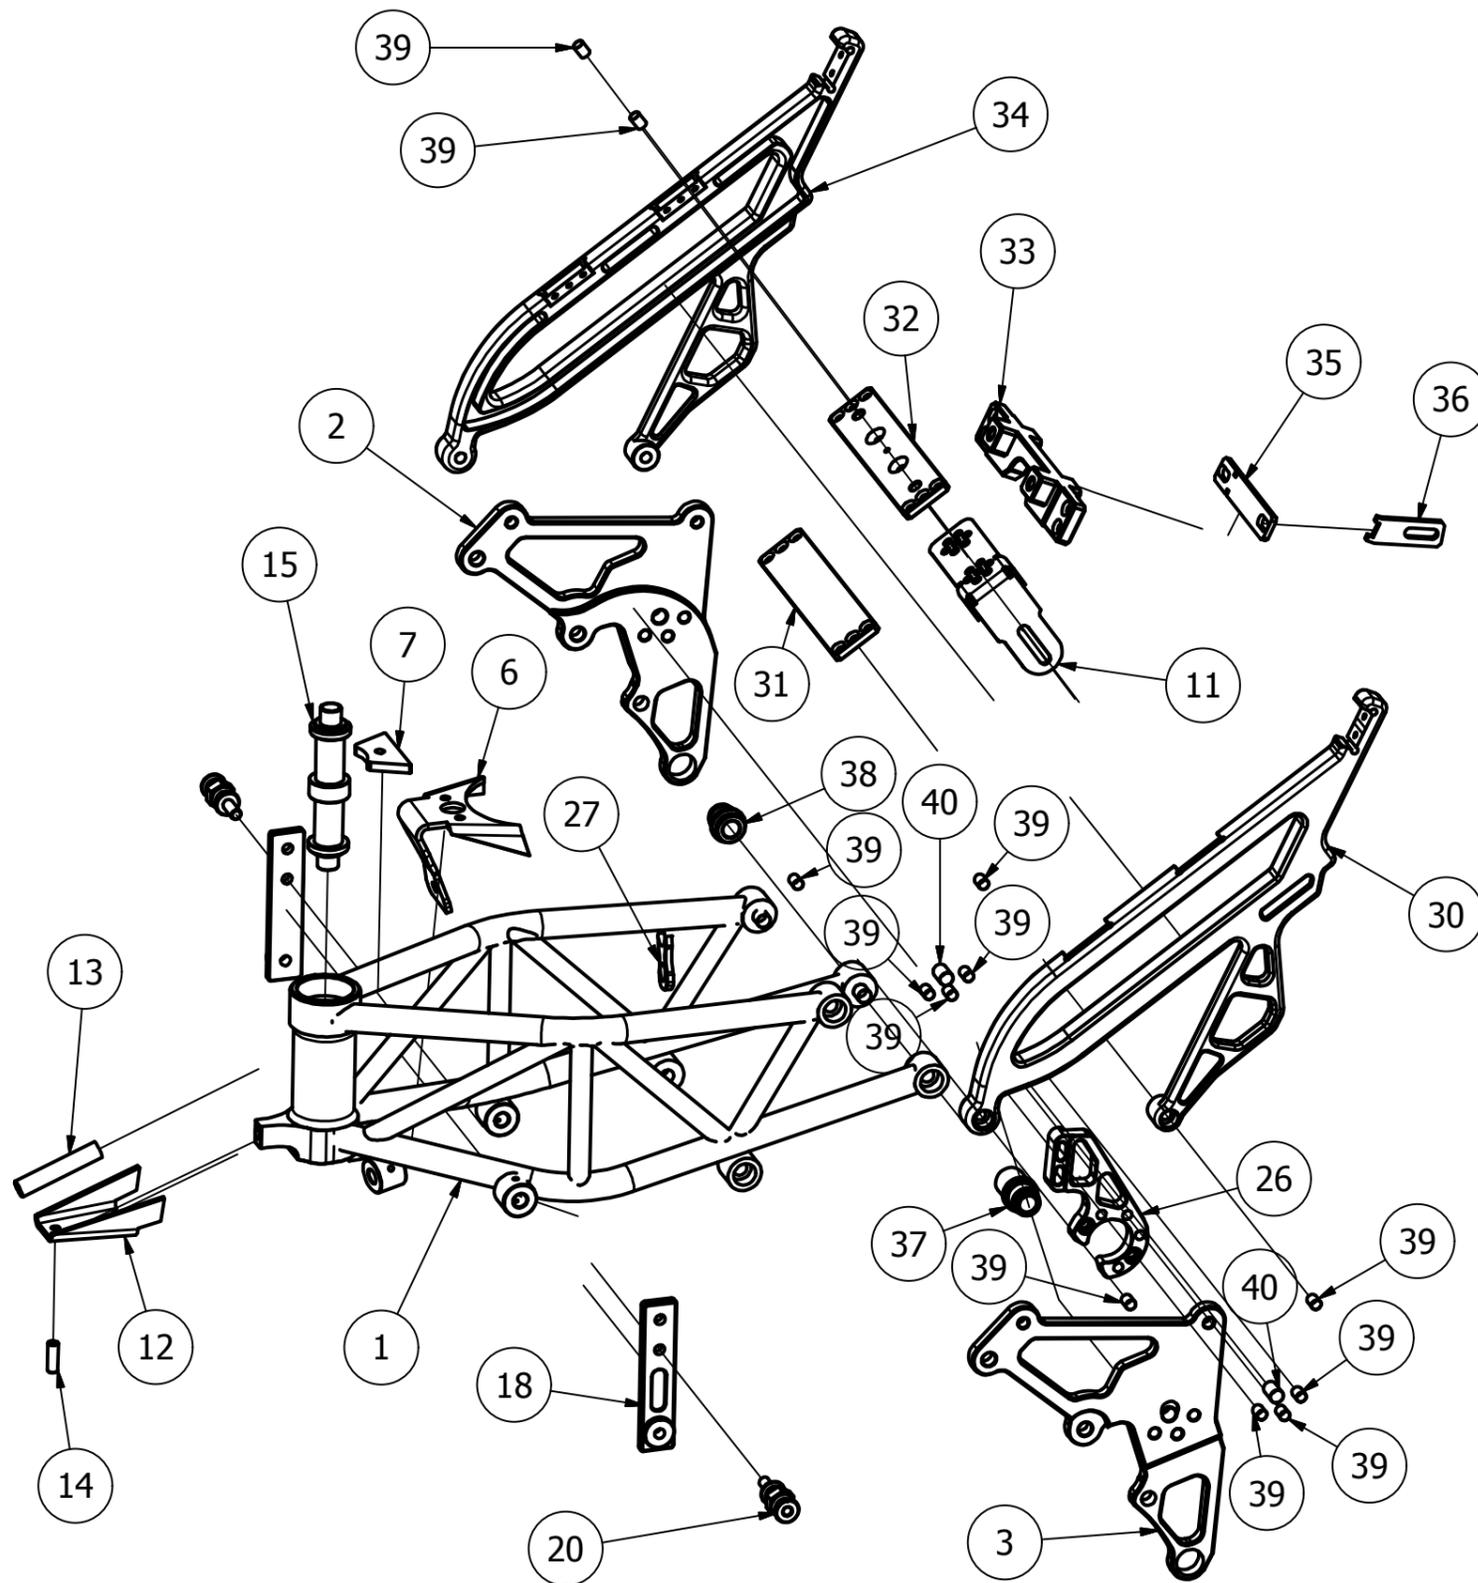

Uff. Tecnico		SMUSSI	0.1x45°	Rev.	Descrizione	data
		RAGGI	R 0.2	01		
Norma	ISO 2768-f [misure lineari]	ISO 2768-f [misure ang.]	02			
dim. [mm]/[°]	< 3 3a6 6a30 30a120 120a400	<10 10a50 50a120 120a400	03			
Toll.generali	±0.05 ±0.05 ±0.1 ±0.15 ±0.2	±1° ±30' ±20' ±10'	04			
Giracing Aggiustaggio Verolese Via Circonvallazione 37F 25028 Verolanuova (BS) P.Iva 1512430982 info@giracing.it		Q.tà	Pesog.	Particolare	Disegnato	data
			N/A		R.G.	13/09/2016
IL DISEGNO E DI PROPRIETA' DELLA SOCIETA' AGGIUSTAGGIO VEROLESE, LA QUALE RISERVA IL DIRITTO DI PROCEDERE IN TERMINI DI LEGGE SU CHIUNQUE COPIERA IN TUTTO O IN PARTE IL DISEGNO SENZA DOVUTA AUTORIZZAZIONE.		Toll.generali	Rugosità	Trattamento	Approvato	data
Progetto		Materiale		Formato Scala A3		
N° file		Sostituisce		N° Disegno		
ASS TELAI01.dwg				G1RR.003-004.ASS		